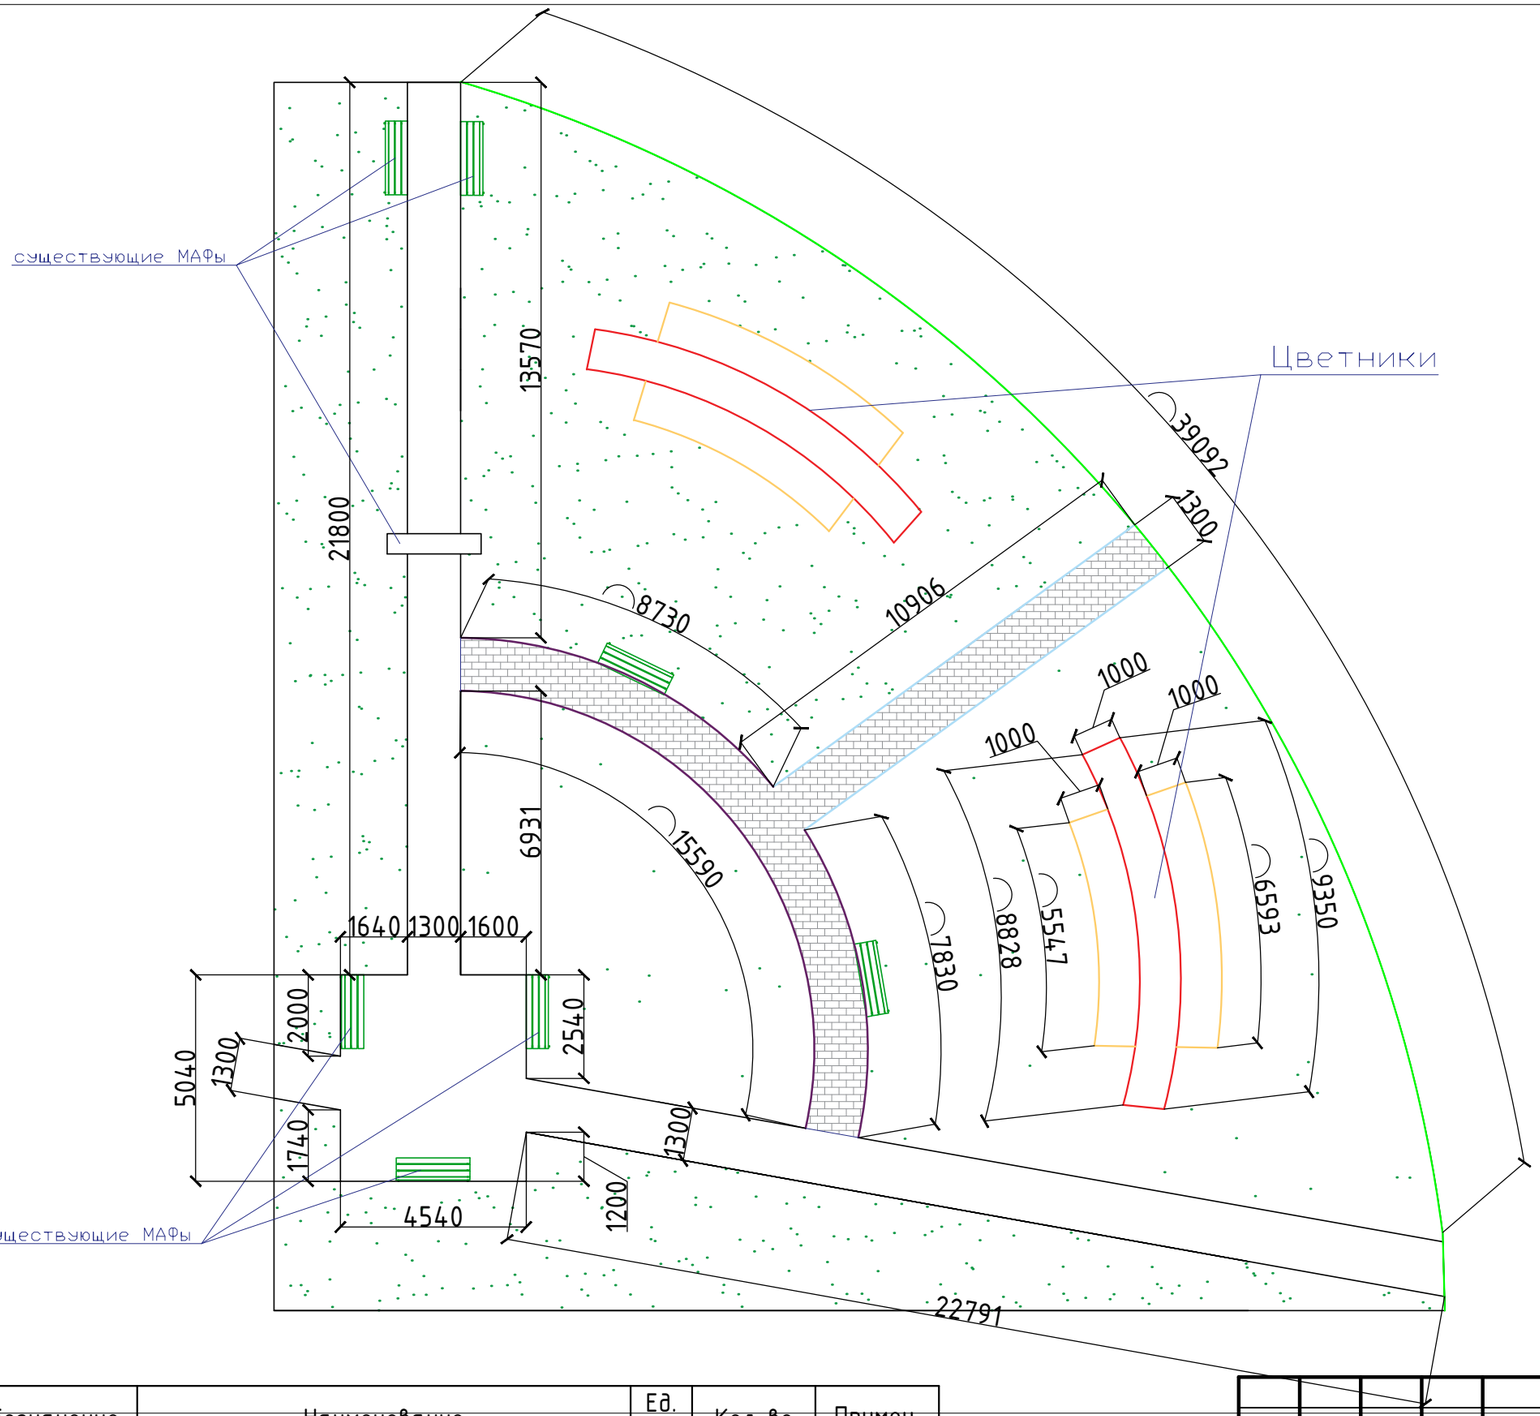

Обозначение	Наименование	Ед. изм.	Кол-во	Примеч.
	Общая площадь тротуарной плитки	м²	59.23	
	Газонный бортовой камень БР100.20.8	п.м.	21.88	
	Шарнирный бортовой камень БРШ33.3.25.8	п.м.	47.28	
	Дорожный бортовой камень БР100.30.15	п.м.	41	
	Палисад 1ПК.50	п.м.	40.36	
	Палисад 1ПК.30	п.м.	32.28	
	Скамья	шт.	2	
	Урна	шт.	2	

Изм.	Кол. уч.	Лист	№ док.	Подп.	Дата	Благоустройство территории в селе Вязовка Еланского района Волгоградской области			
Разработал		Носаева О.М.				Благоустройство территории центра	Стадия	Лист	Листов
Проверил								2	
						Общий план	АС ИНЖИНИРИНГ		

Копировал

Формат А3