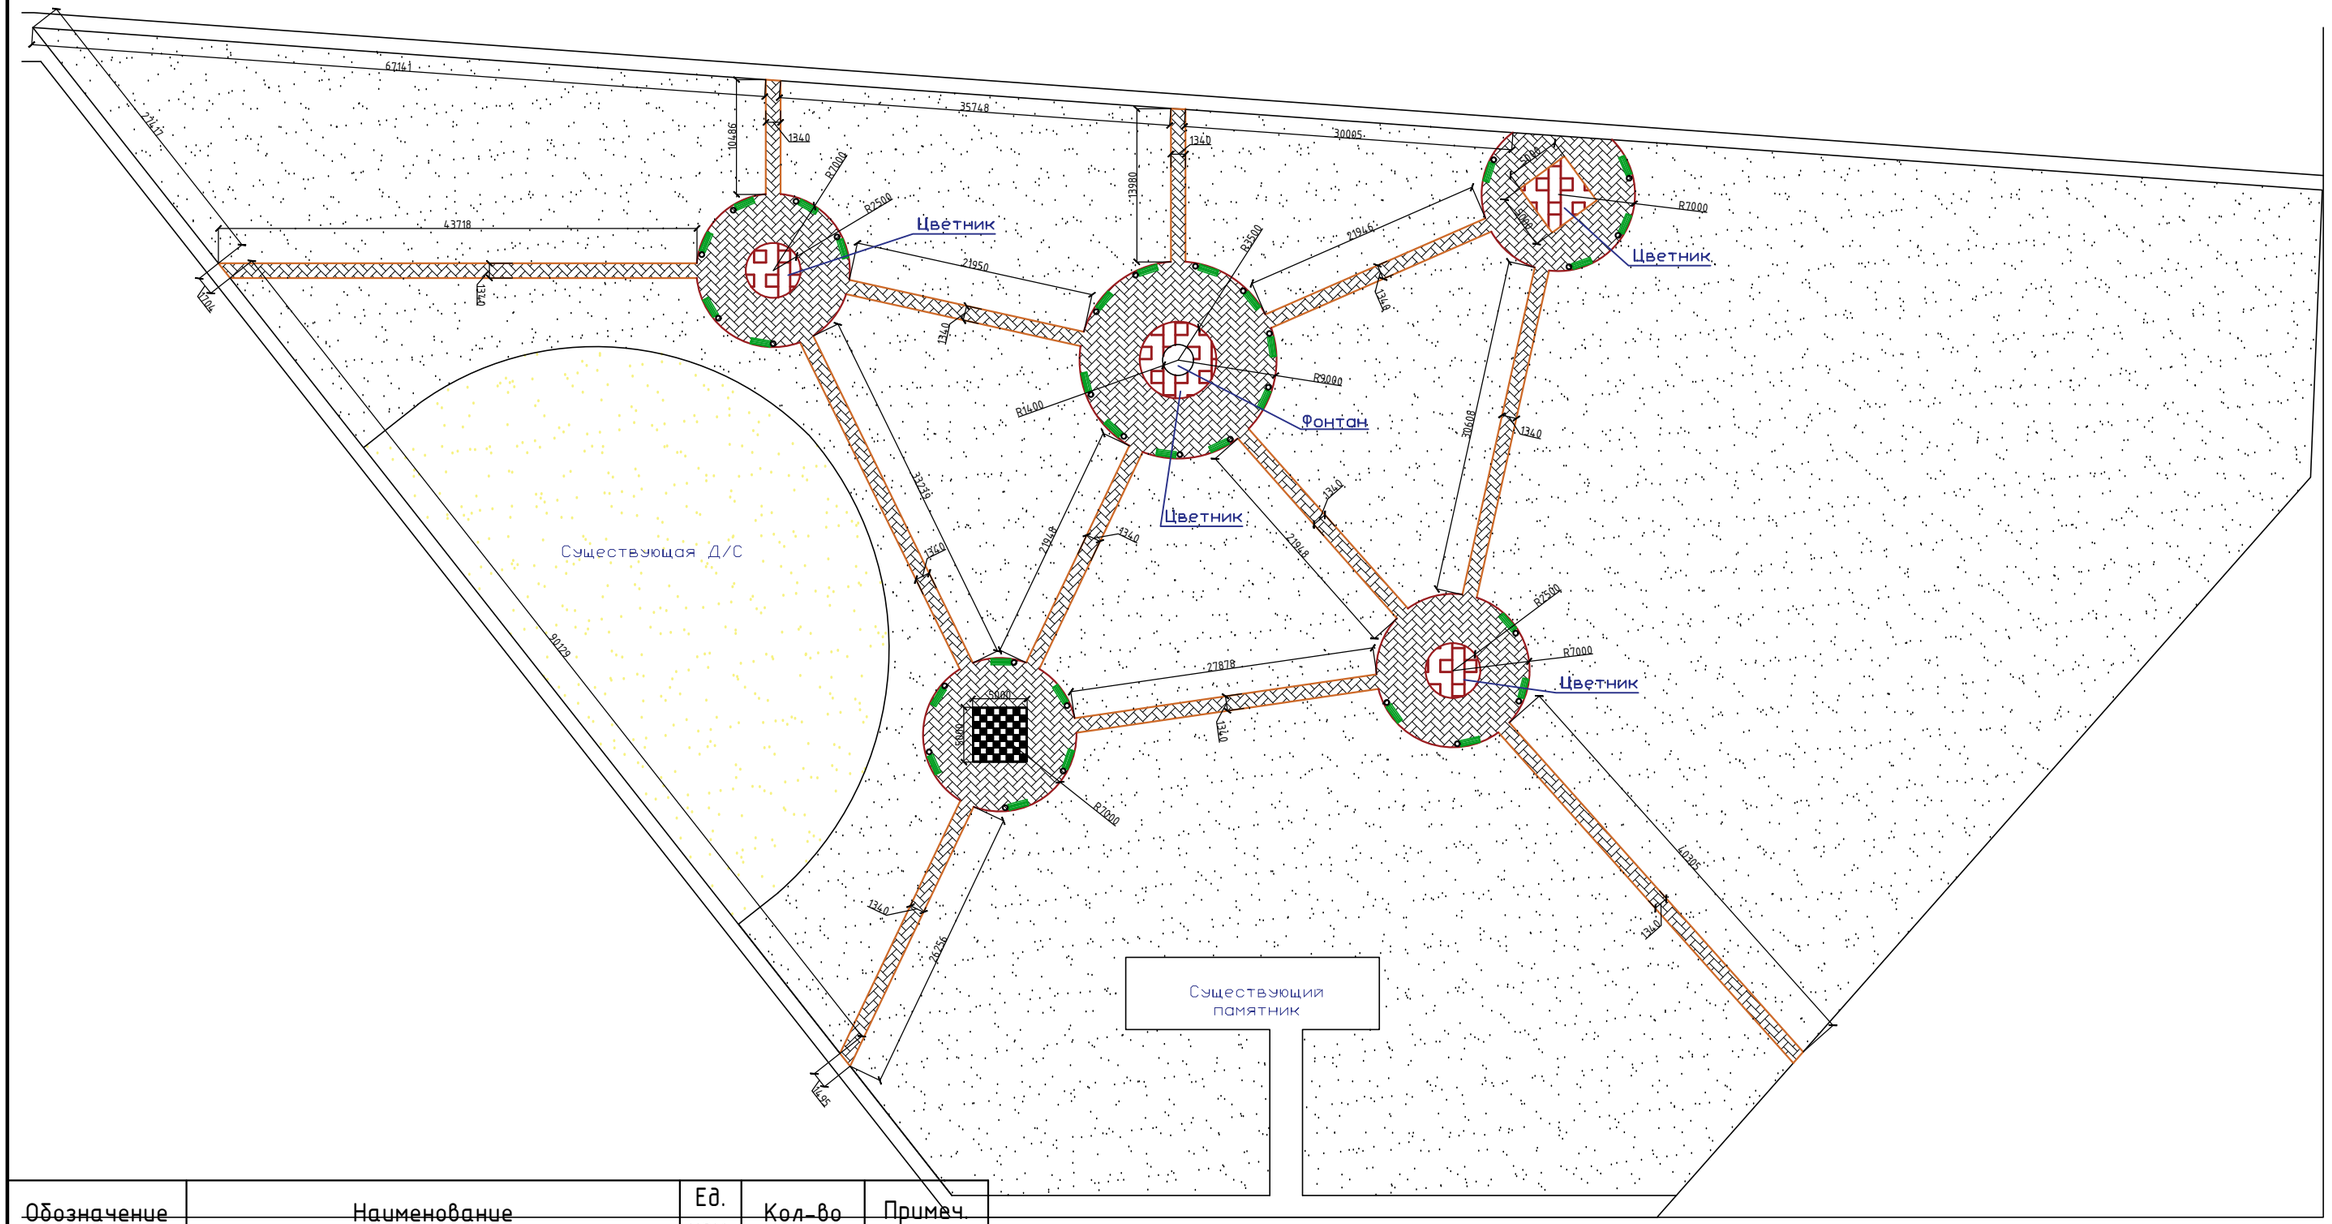


Обозначение	Наименование	Ед. изм.	Кол-во	Примеч.
	Общая площадь тротуарной плитки	м²	1177.22	
	Шарнирный бортовой камень БРШ33.3.25.8	п.м.	250.55	
	Газонный бортовой камень БР100.20.8	п.м.	646.93	
	Скамья	шт.	30	
	Урна	шт.	30	
Детская площадка. Доп. оборудование				
	Карусель маленькая	шт.	1	
	Качалка на пружине "Мотоцикл"	шт.	1	
	Горка	шт.	1	
	Паровозик Тип 6	шт.	1	
	Фонтан	шт.	1	

Изм.	Кол. уч.	Лист	№ док.	Подп.	Дата
Разработал		Носаева О.М.			
Проверил					

Благоустройство территории в селе Вязовка Еланского района Волгоградской области

Благоустройство территории парка	Стадия	Лист	Листов
		1	
Общий план	АС ИНЖИНИРИНГ		

Копировал

Формат А3