Филиал ППК "Роскадастр" по Волгоградской области
(полное наименование органа регистрации прав)

Раздел 1

ВЫПИСКА О ЗОНЕ С ОСОБЫМИ УСЛОВИЯМИ ИСПОЛЬЗОВАНИЯ ТЕРРИТОРИЙ, ТЕРРИТОРИАЛЬНОЙ ЗОНЕ, ТЕРРИТОРИИ ОБЪЕКТА КУЛЬТУРНОГО НАСЛЕДИЯ, ТЕРРИТОРИИ ОПЕРЕЖАЮЩЕГО СОЦИАЛЬНО-ЭКОНОМИЧЕСКОГО РАЗВИТИЯ, ЗОНЕ ТЕРРИТОРИАЛЬНОГО РАЗВИТИЯ В РОССИЙСКОЙ ФЕДЕРАЦИИ, ИГОРНОЙ ЗОНЕ, ЛЕСНИЧЕСТВЕ, ЛЕСОПАРКЕ, ОСОБО ОХРАНЯЕМОЙ ПРИРОДНОЙ ТЕРРИТОРИИ, ОСОБОЙ ЭКОНОМИЧЕСКОЙ ЗОНЕ, ОХОТНИЧЬЕМ УГОДЬЕ, БЕРЕГОВОЙ ЛИНИИ (ГРАНИЦЕ ВОДНОГО ОБЪЕКТА), ПРОЕКТЕ МЕЖЕВАНИЯ ТЕРРИТОРИИ

На основании запроса от 01.02.2024, поступившего на рассмотрение 04.02.2024, сообщаем, что согласно записям Единого государственного реестра недвижимости:

Лист № 1 раздела 1	Всего листов раздела 1: 3	Всего разделов: 3	Всего листов: 5

04.02.2024 № КУВИ-001/2024-32779099

Реестровый (учетный) номер и дата его присвоения:	34:06-7.428 учетные номера участков границ: 1; дата присвоения 13.10.2023
Ранее присвоенный учетный номер:	
Индивидуальное обозначение:	вид: Территориальная зона; наименование зоны (территории) по документу: Часть территориальной зоны парковых рекреационных объектов (Р-2) село Вязовка Вязовского сельского поселения Еланского муниципального района Волгоградской области; тип зоны: Зона рекреационного назначения

полное наименование должности	подпись	инициалы, фамилия

м.п.

Лист № 2 раздела 1	Всего листов раздела 1: 3	Всего разделов: 3	Всего листов: 5

04.02.2024 № КУВИ-001/2024-32779099

Реестровый (учетный) номер:	34:06-7.428

Реквизиты решения об установлении (изменении) зоны, территории, береговой линии (границы водного объекта), проекта межевания территории:	Наименование органа государственной власти или органа местного самоуправления, принявшего решение об установлении зоны, о создании территории: Дума Вязовского сельского поселения Еланского муниципального района Волгоградской области; вид документа: Правовой акт, которым утверждены или изменены правила землепользования и застройки наименование: Решение "О внесении изменений и дополнений в решение Думы Вязовского сельского поселения Еланского муниципального района Волгоградской области от 28.05.2014г. №144/70 "Об утверждении Правил землепользования и застройки Вязовского сельского поселения Еланского муниципального района Волгоградской области" от: 08.06.2023 № 120/53 выдан: Дума Вязовского сельского поселения Еланского муниципального района Волгоградской области
Реквизиты соглашения о создании особой экономической зоны, территории опережающего социально-экономического развития, зоны территориального развития в Российской Федерации:	
Реквизиты решения Правительства Российской Федерации о создании, об увеличении площади или о прекращении существования особой экономической зоны, территории опережающего социально-экономического развития, зоны территориального развития в Российской Федерации, игорной зоны:	
Сведения о содержании ограничений использования объектов недвижимости:	
Виды разрешенного использования земельных участков, расположенных в территориальной зоне:	Спорт; Природно-познавательный туризм; Охота и рыбалка; Общественное питание
Дата внесения (изменения, исключения) сведений о зоне, территории, береговой линии (границе водного объекта), проекте межевания территории:	Сведения о Территориальная зона внесены 13.10.2023
Сведения о карте (плане) объекта землеустройства:	

полное наименование должности	подпись	инициалы, фамилия

м.п.


Раздел 2

Лист № 1 раздела 2	Всего листов раздела 2: 1	Всего разделов: 3	Всего листов: 5

04.02.2024 № КУВИ-001/2024-32779099

Реестровый (учетный) номер:	34:06-7.428

План (чертеж, схема) границ зоны с особыми условиями использования территорий, территориальной зоны, публичного сервитута, территории объекта культурного наследия (памятников истории и культуры) народов Российской Федерации, территории опережающего социально-экономического развития, зоны территориального развития в Российской Федерации, игорной зоны, лесничества, особо охраняемой природной территории, особой экономической зоны, охотничьего угодья, береговой линии (границы водного объекта), земельных участков, подлежащих образованию в соответсвии с утвержденным проектом межевания территории:

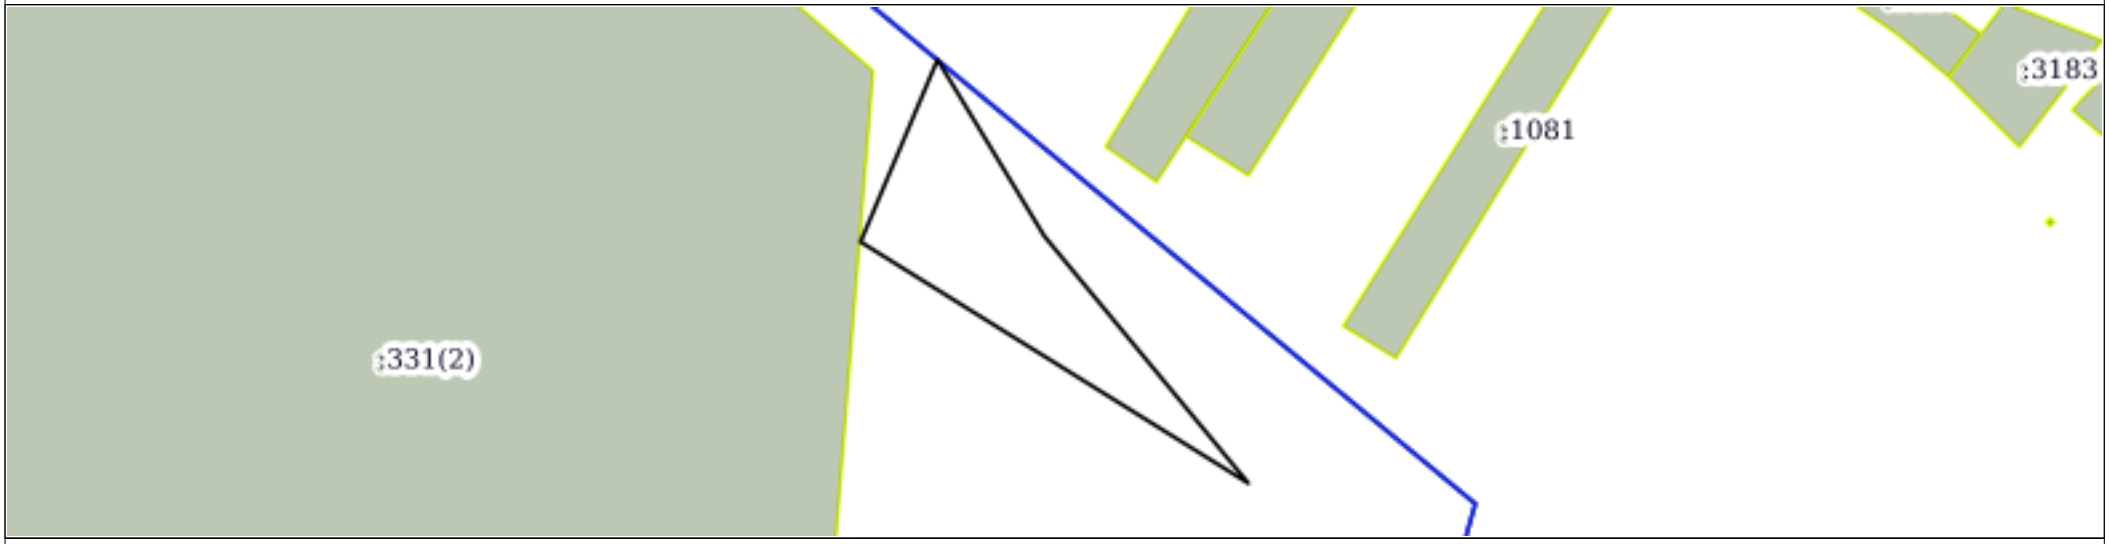

Масштаб: 1:3000

полное наименование должности	подпись	инициалы, фамилия

м.п.

Лист № 1 раздела 3	Всего листов раздела 3: 1	Всего разделов: 3	Всего листов: 5

04.02.2024 № КУВИ-001/2024-32779099

Реестровый (учетный) номер:	34:06-7.428

Сведения о местоположении границ зоны с особыми условиями использования территорий, территориальной зоны, публичного сервитута, территории объекта культурного наследия (памятников истории и культуры) народов Российской Федерации, территории опережающего социально-экономического развития, зоны территориального развития в Российской Федерации, игорной зоны, лесничества, особо охраняемой природной территории, особой экономической зоны, охотничьего угодья, земельных участков, подлежащих образованию в соответствии с утвержденным проектом межевания территории:

Система координат: 34.1				
Сведения о характерных точках границ:				
Обозначение характерных точек	Координаты		Метод определения координат и средняя квадратическая погрешность положения характерной точки (Mt), м	Описание закрепления точки
	X	Y		
Учетный номер участка границы зоны или территории: 1				
1.1.1	726526.64	1361899.08	Картометрический, 5	-
1.1.2	726426.23	1361981.33	Аналитический метод, 5	-
1.1.3	726524.16	1361825.21	Аналитический метод, 5	-
1.1.4	726598.07	1361856.17	Картометрический, 5	-
1.1.1	726526.64	1361899.08	Картометрический, 5	-

полное наименование должности	подпись	инициалы, фамилия

м.п.